

COMUNE DI PINO D'ASTI

PROVINCIA DI ASTI

3° VARIANTE STRUTTURALE AL PIANO REGOLATORE GENERALE INTERCOMUNALE

(AI SENSI DELLA L.R. 1/2007)

PROGETTO DEFINITIVO

IL SINDACO

Aldo Maria MARCHISIO

IL PROGETTISTA

Arch. Pierluigi RAMELLO

IL SEGRETARIO COMUNALE

IL RESPONSABILE DEL PROCEDIMENTO

Geom. Luca BRAGATO

Titolo

PROGETTO DEL TERRITORIO COMUNALE:
CENTRO STORICO


Data:

Giugno 2020







Scala
1:1000

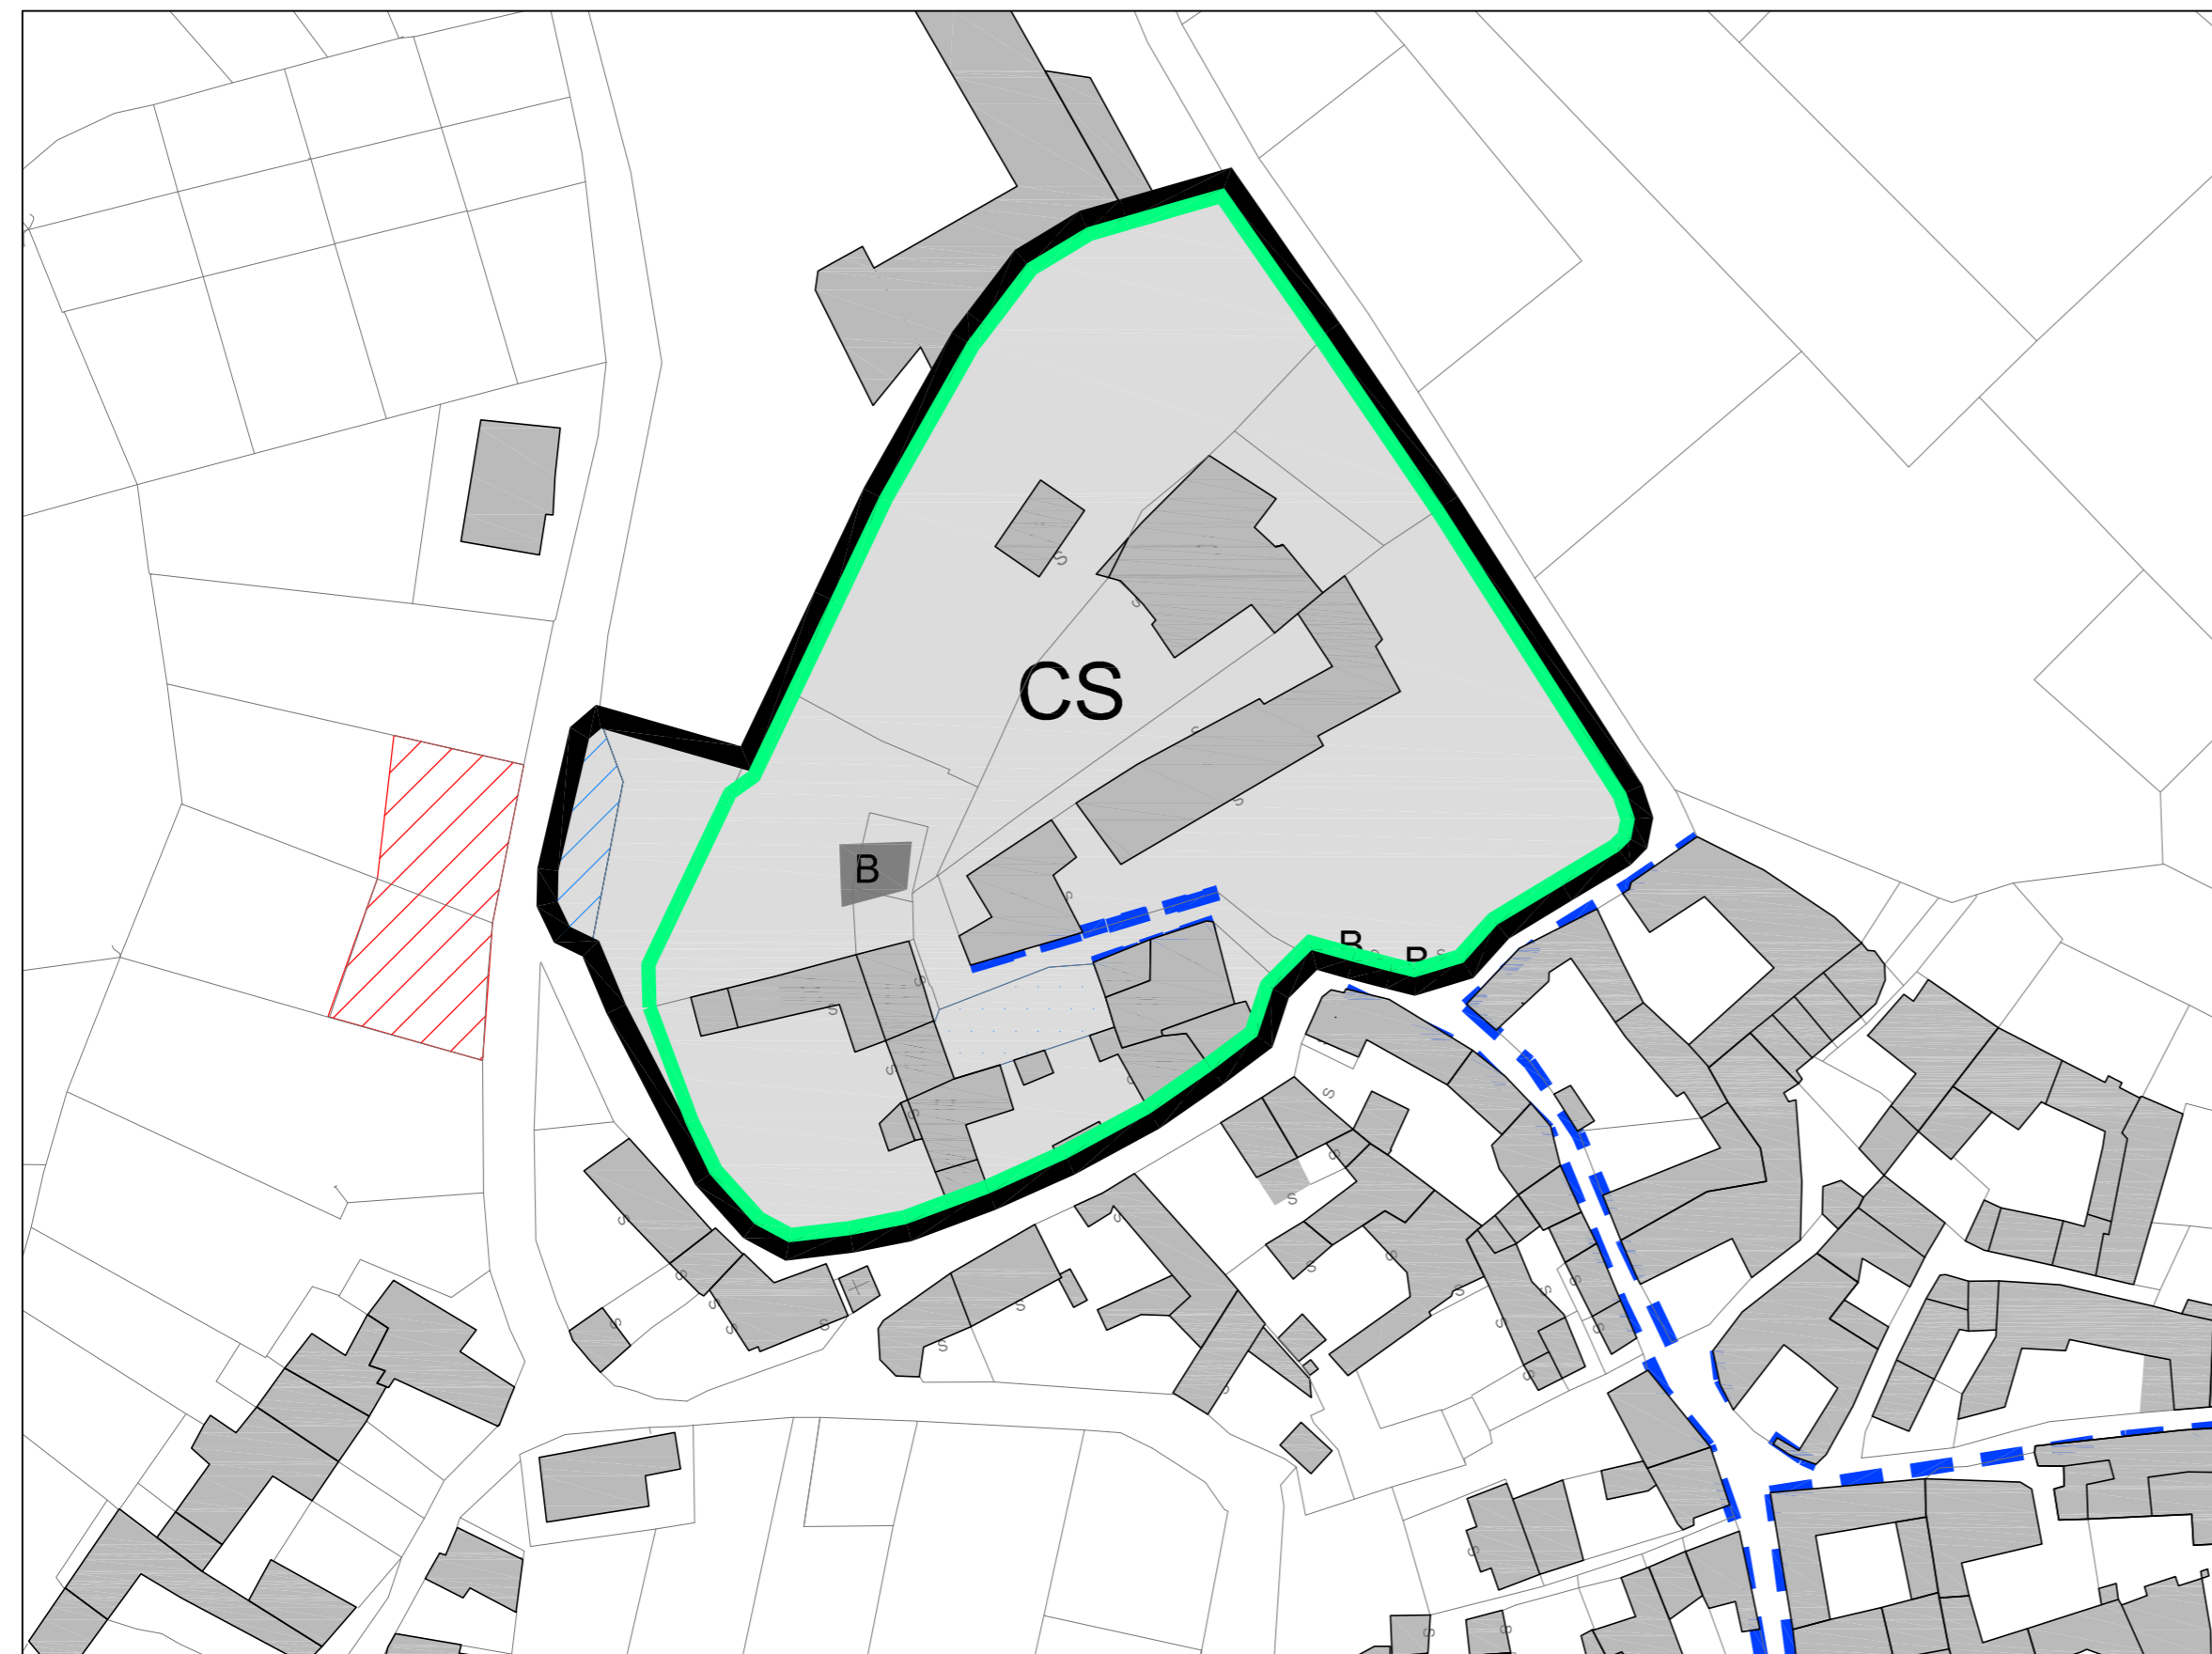Tavola:

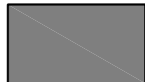

11

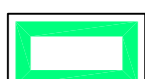


LEGENDA - TAV. 11

-  Edifici rientranti nel centro storico
-  Restauro e risanamento conservativo
-  Ristrutturazione edilizia su edifici di vecchio impianto
-  Delimitazione del centro storico ex art. 24 L.R. 56/77
-  Sequenza di edifici avente valore ambientale
-  Aree a rischio Archeologico

Aree per servizi di interesse comunale o consortile esistenti (art. 21 L.R. 56/77)

-  Verde pubblico
-  Parcheggi pubblici

Aree per servizi di interesse comunale o consortile in progetto (art. 21 L.R. 56/77)

-  Parcheggi pubblici



AREE OGGETTO DI MODIFICA DEL PROGETTO
DEFINITIVO DELLA VARIANTE AL PRGI

CRITERI DI ADEGUAMENTO COMMERCIALE ZONE DI INSEDIAMENTO COMMERCIALE



Perimetrazione di carattere commerciale L.R. n. 28/99
dell'Addensamento storico rilevante A1